


# 鹿乗川縦断面図

工事施行区間  
L = 約0.2km

工事施行区間  
L = 約9.8km

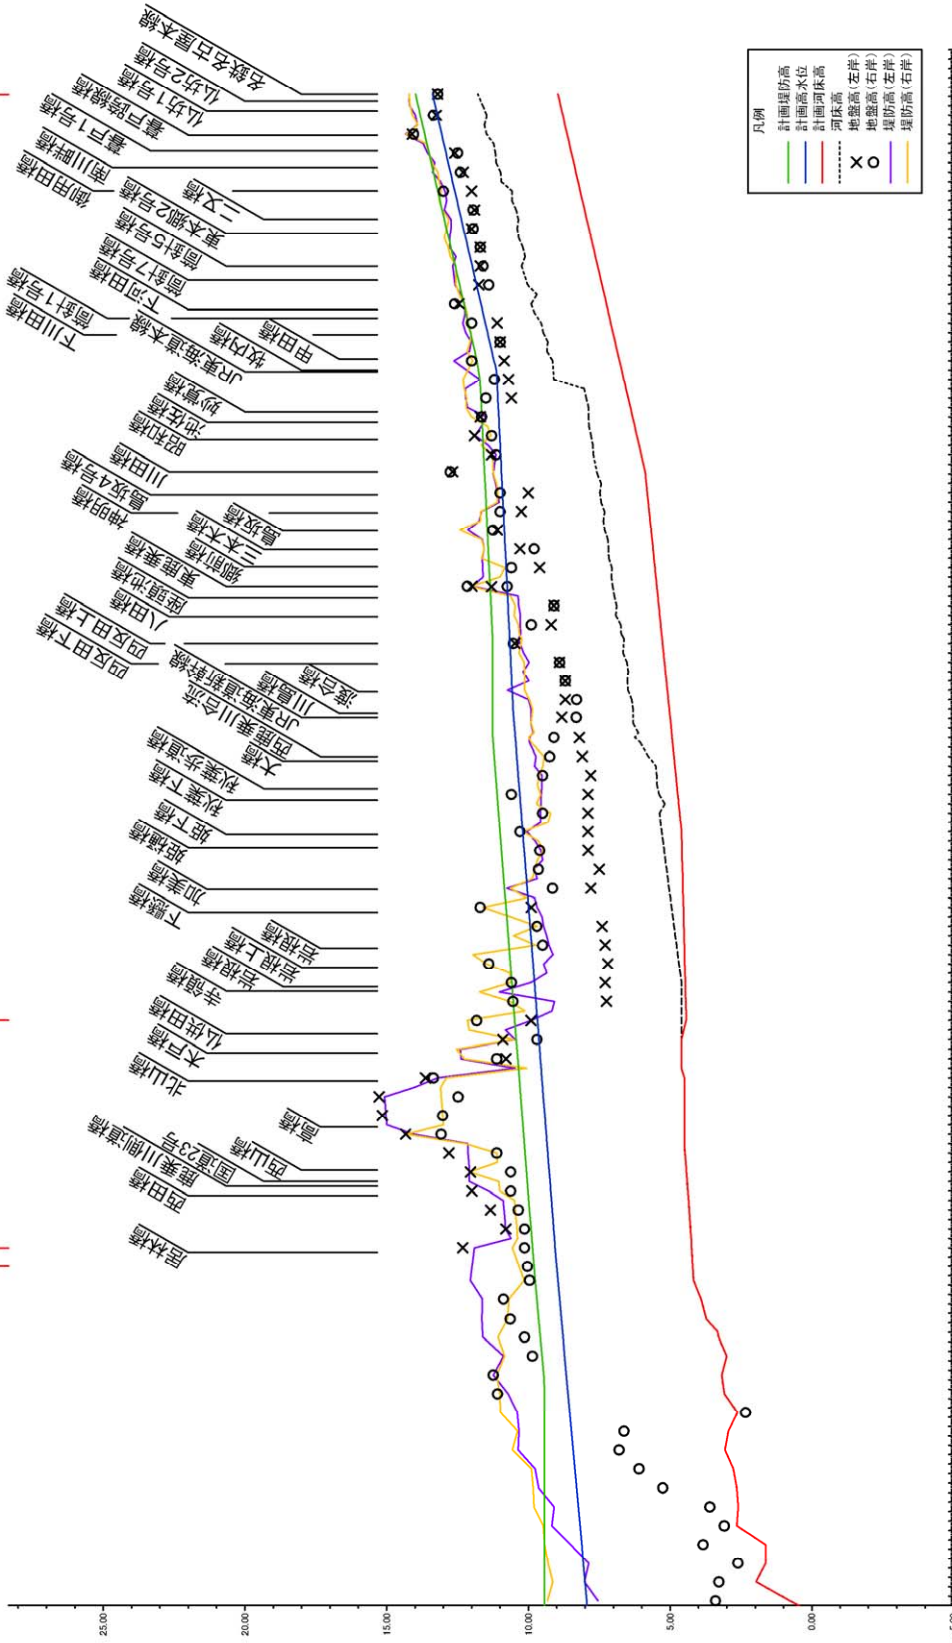

- 凡例
- 許容量防高
  - 許容量水位
  - 許容量河床高
  - 河床高
  - 地盤高(左岸)
  - 地盤高(右岸)
  - 堤防高(左岸)
  - 堤防高(右岸)

許容量水位 勾配	1/1,500	1/6,150	1/3,830
許容量水位 (TPm)	13.38	13.21	13.06
追加距離	15000	14800	14600
	14400	14200	14000
	13800	13600	13400
	13200	13000	12800
	12600	12400	12200
	12000	11800	11600
	11400	11200	11000
	10800	10600	10400
	10200	10000	9800
	9600	9400	9200
	9000	8800	8600
	8400	8200	8000
	7800	7600	7400
	7200	7000	6800
	6600	6400	6200
	6000	5800	5600
	5400	5200	5000
	4800	4600	4400
	4200	4000	3800
	3600	3400	3200
	3000	2800	2600
	2400	2200	2000
	1800	1600	1400
	1200	1000	800
	600	400	200
	0		